

**HABITATGE PLANTA BAIXA PORTA PRIMERA**

E-M-C	Sala-Menjador-Cuina	44,5 m <sup>2</sup>
H1	Habitació 1	19,5 m <sup>2</sup>
H2	Habitació 2	10,2 m <sup>2</sup>
H3	Habitació 3	9,9 m <sup>2</sup>
B1	Bany 1	4,7 m <sup>2</sup>
B2	Bany 2	4,1 m <sup>2</sup>
SF	Safareig	2,5 m <sup>2</sup>
P	Passadís	4,8 m <sup>2</sup>
R	Rebedor	5,5 m <sup>2</sup>
EM	Espai emmagatzematge	28,6 m <sup>2</sup>


<b>SUP. ÚTIL INTERIOR HABITATGE</b>		<b>134,2 m<sup>2</sup></b>
-------------------------------------	--	----------------------------

T	Terrassa	79,0 m <sup>2</sup>
---	----------	---------------------

<b>TOTAL SUP. ÚTIL HABITATGE</b>		<b>213,2 m<sup>2</sup></b>
----------------------------------	--	----------------------------

<b>SUPERFÍCIE CONSTRUÏDA HABITATGE (no inclou terrasses)</b>		<b>161,2 m<sup>2</sup></b>
--	--	----------------------------

\* Les superfícies útils es poden veure lleugerament modificades durant el desenvolupament del projecte executiu amb les definicions dels tamanyes de pilars i els patis d'instal·lacions.

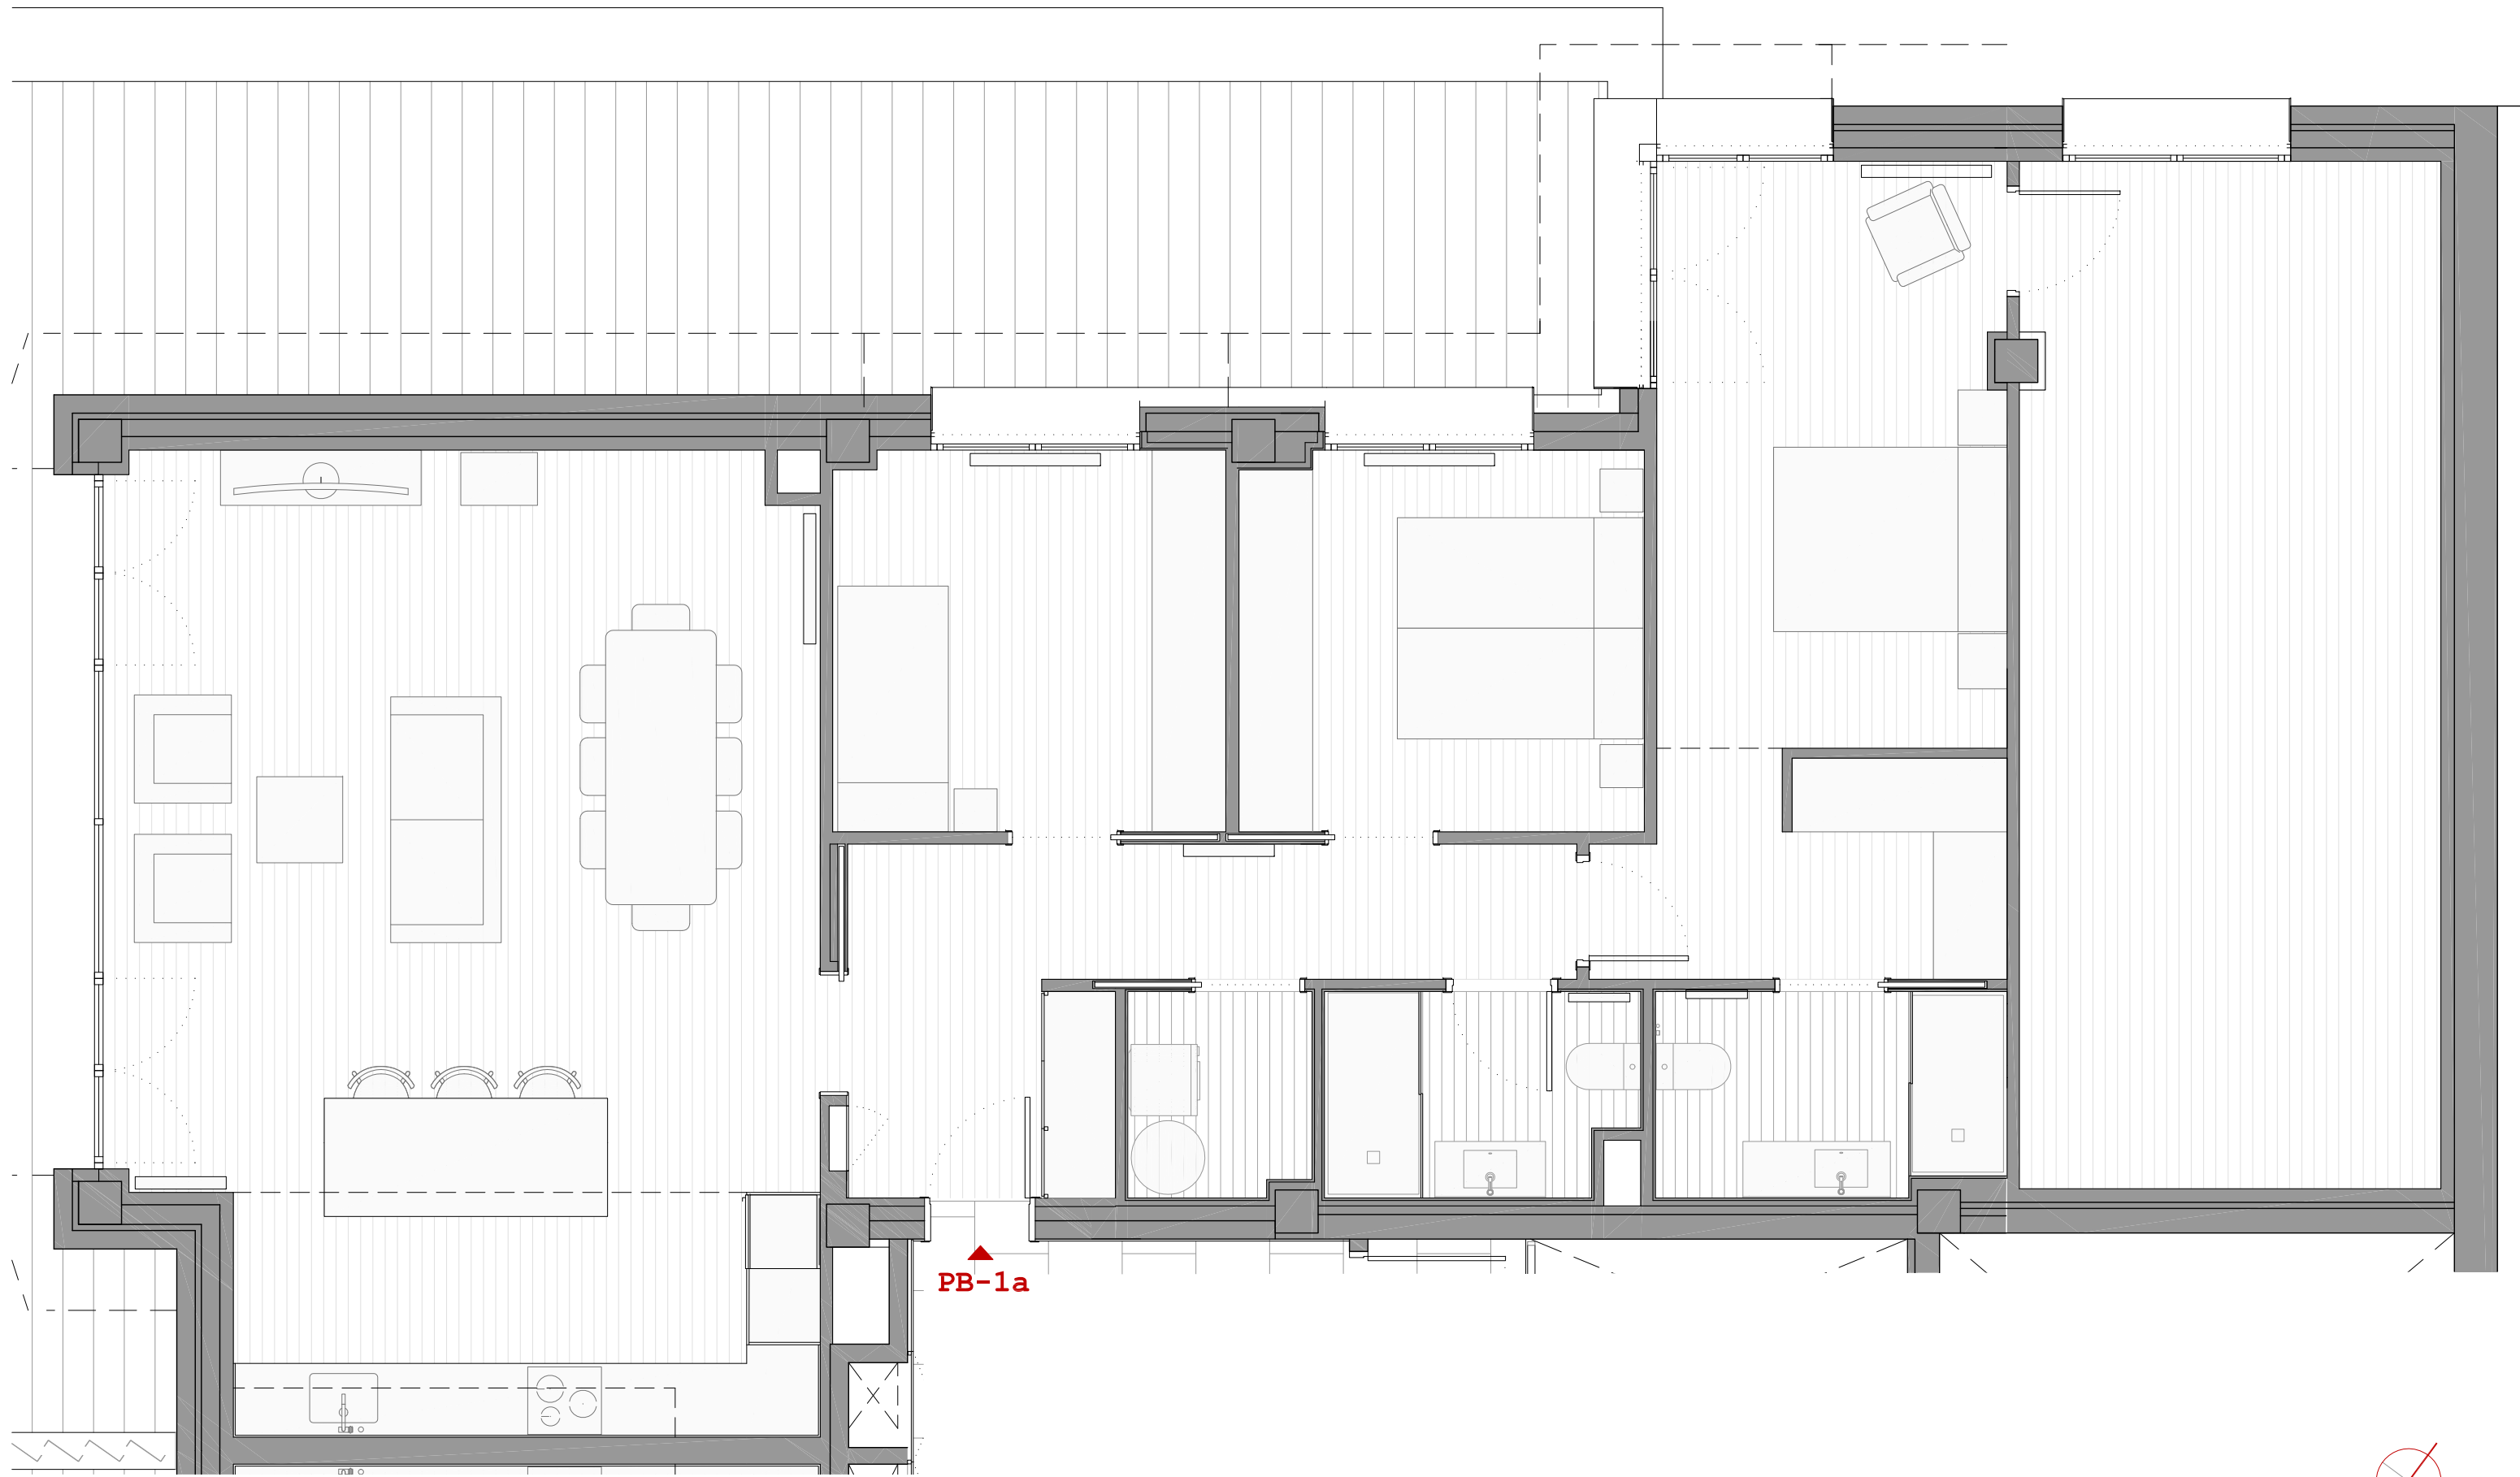

PB-1a

